


Bestaande situatie te verwijderen en te handhaven opstallen Herenweg 104, Hoogwoud

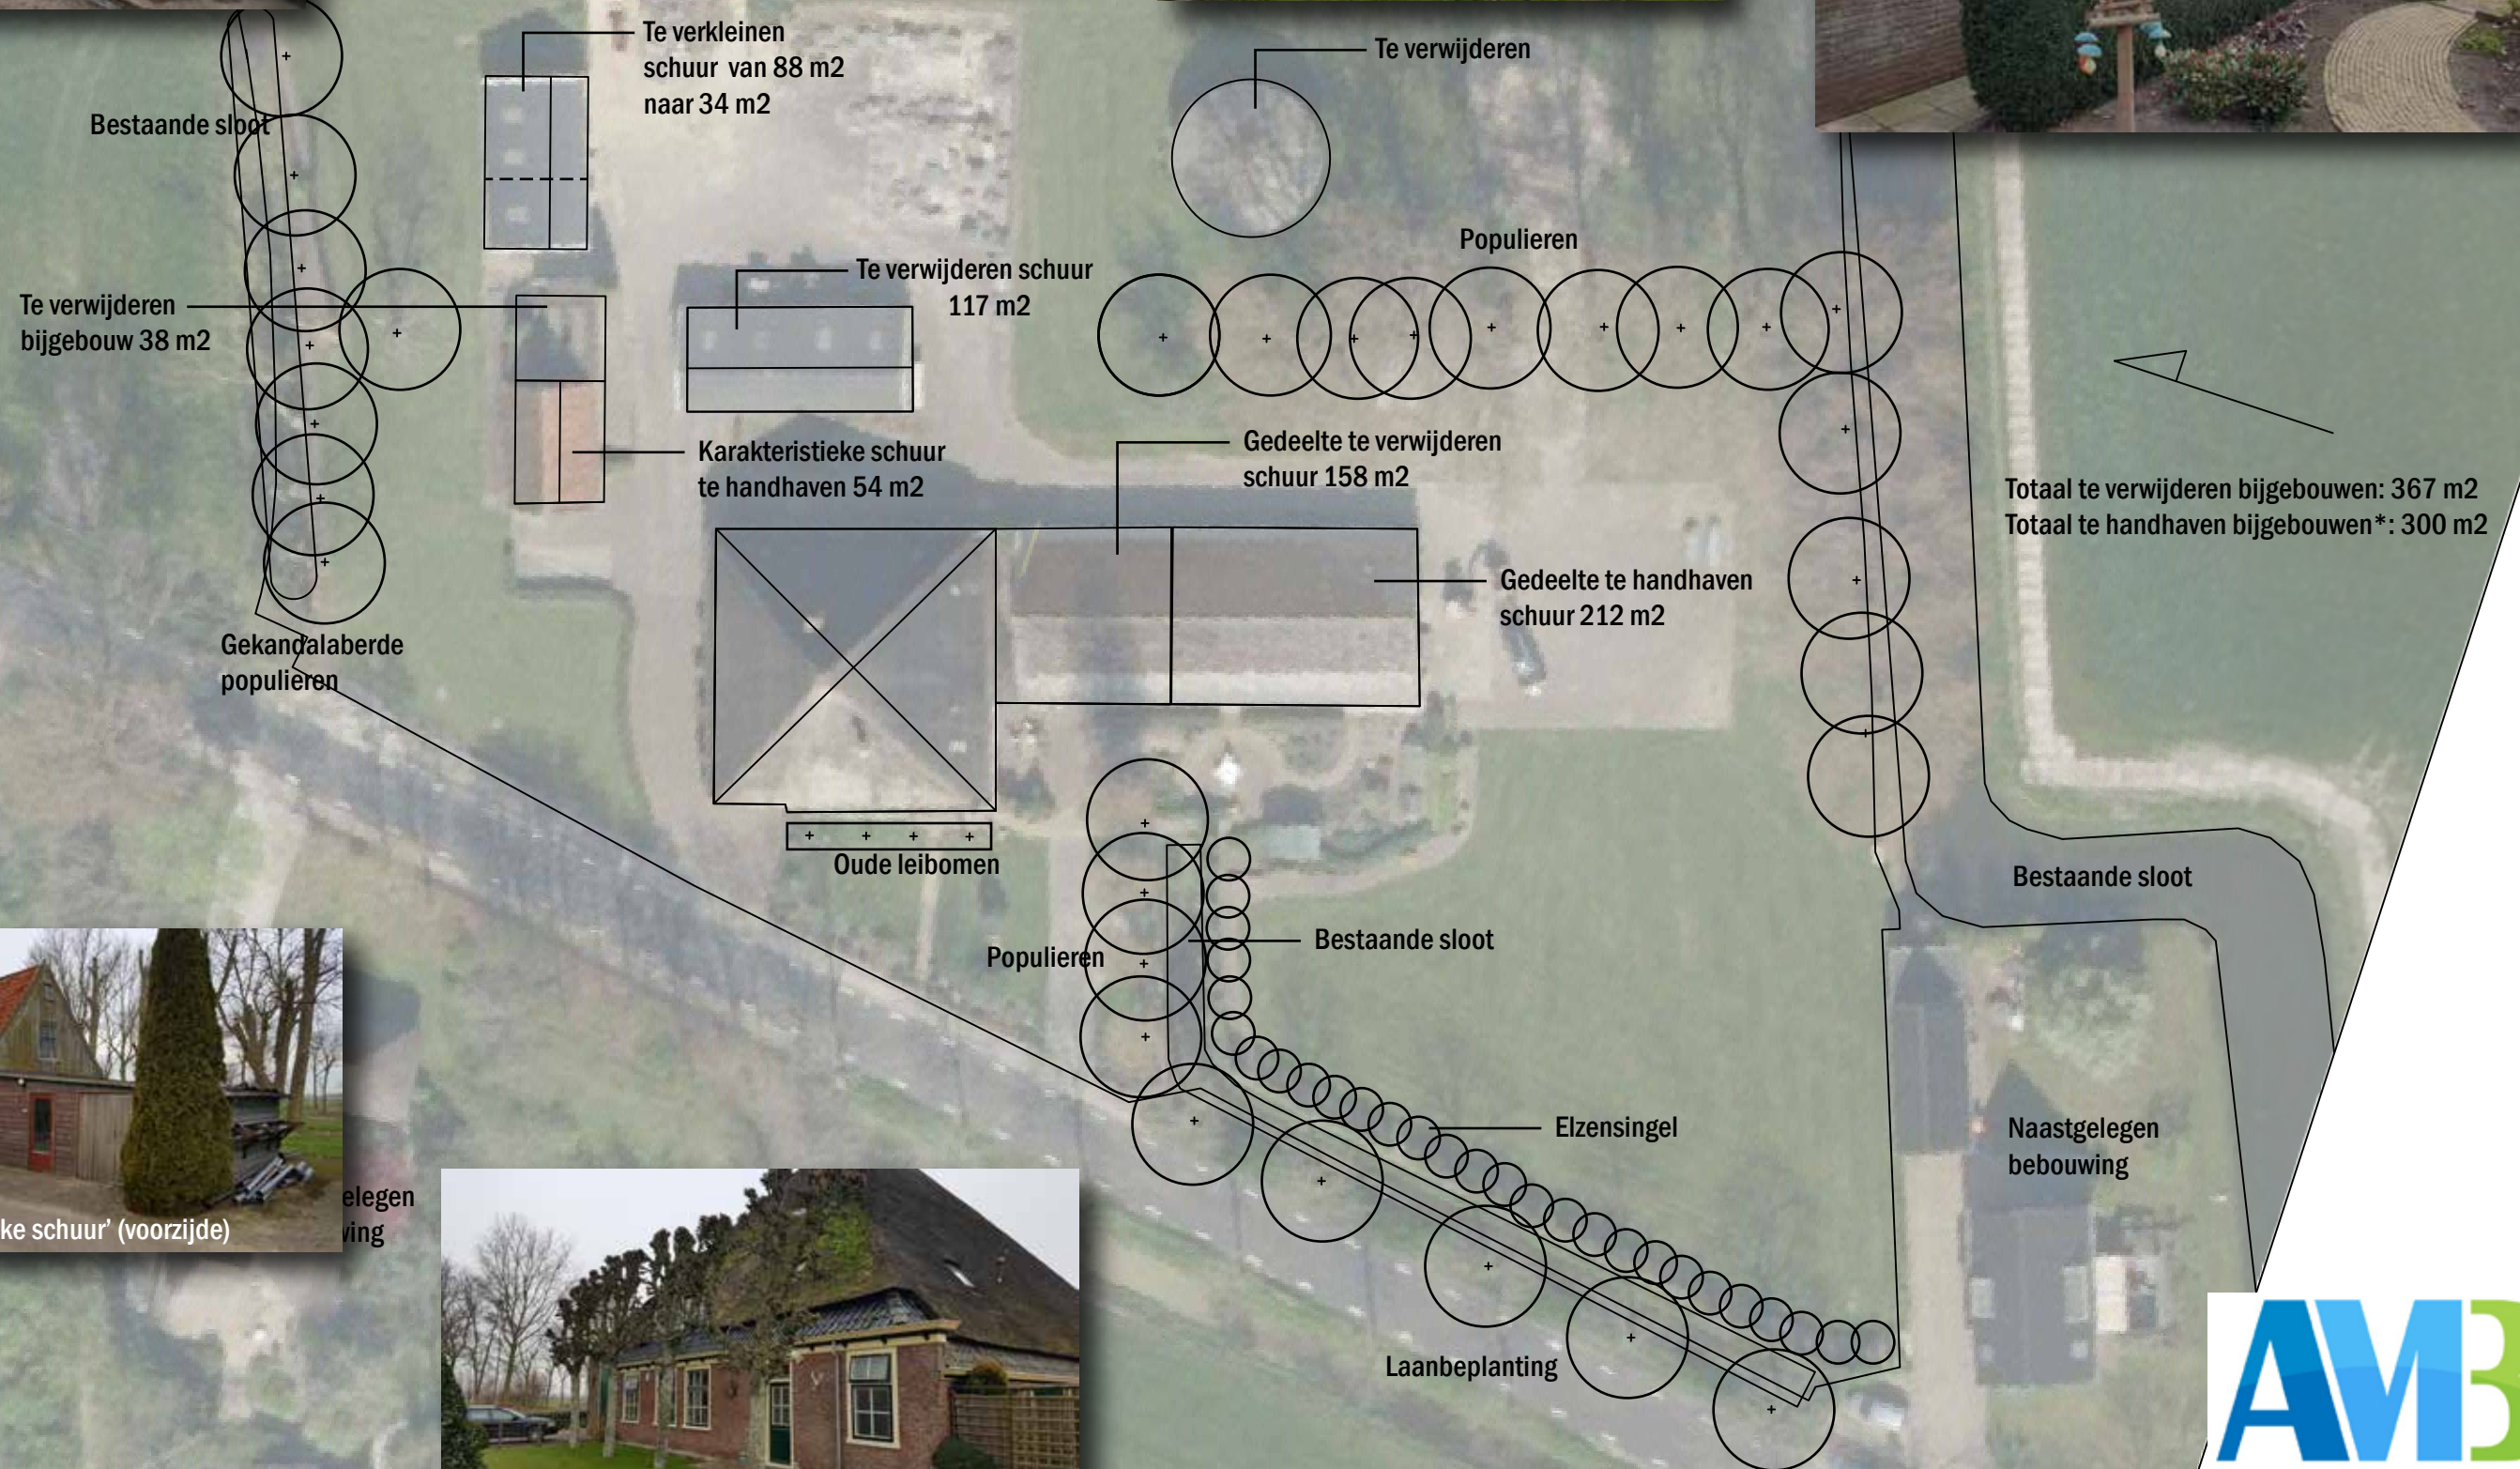

Achtergelegen weiland



De 'karakteristieke schuur' (voorzijde)

Bestaande sloot

