


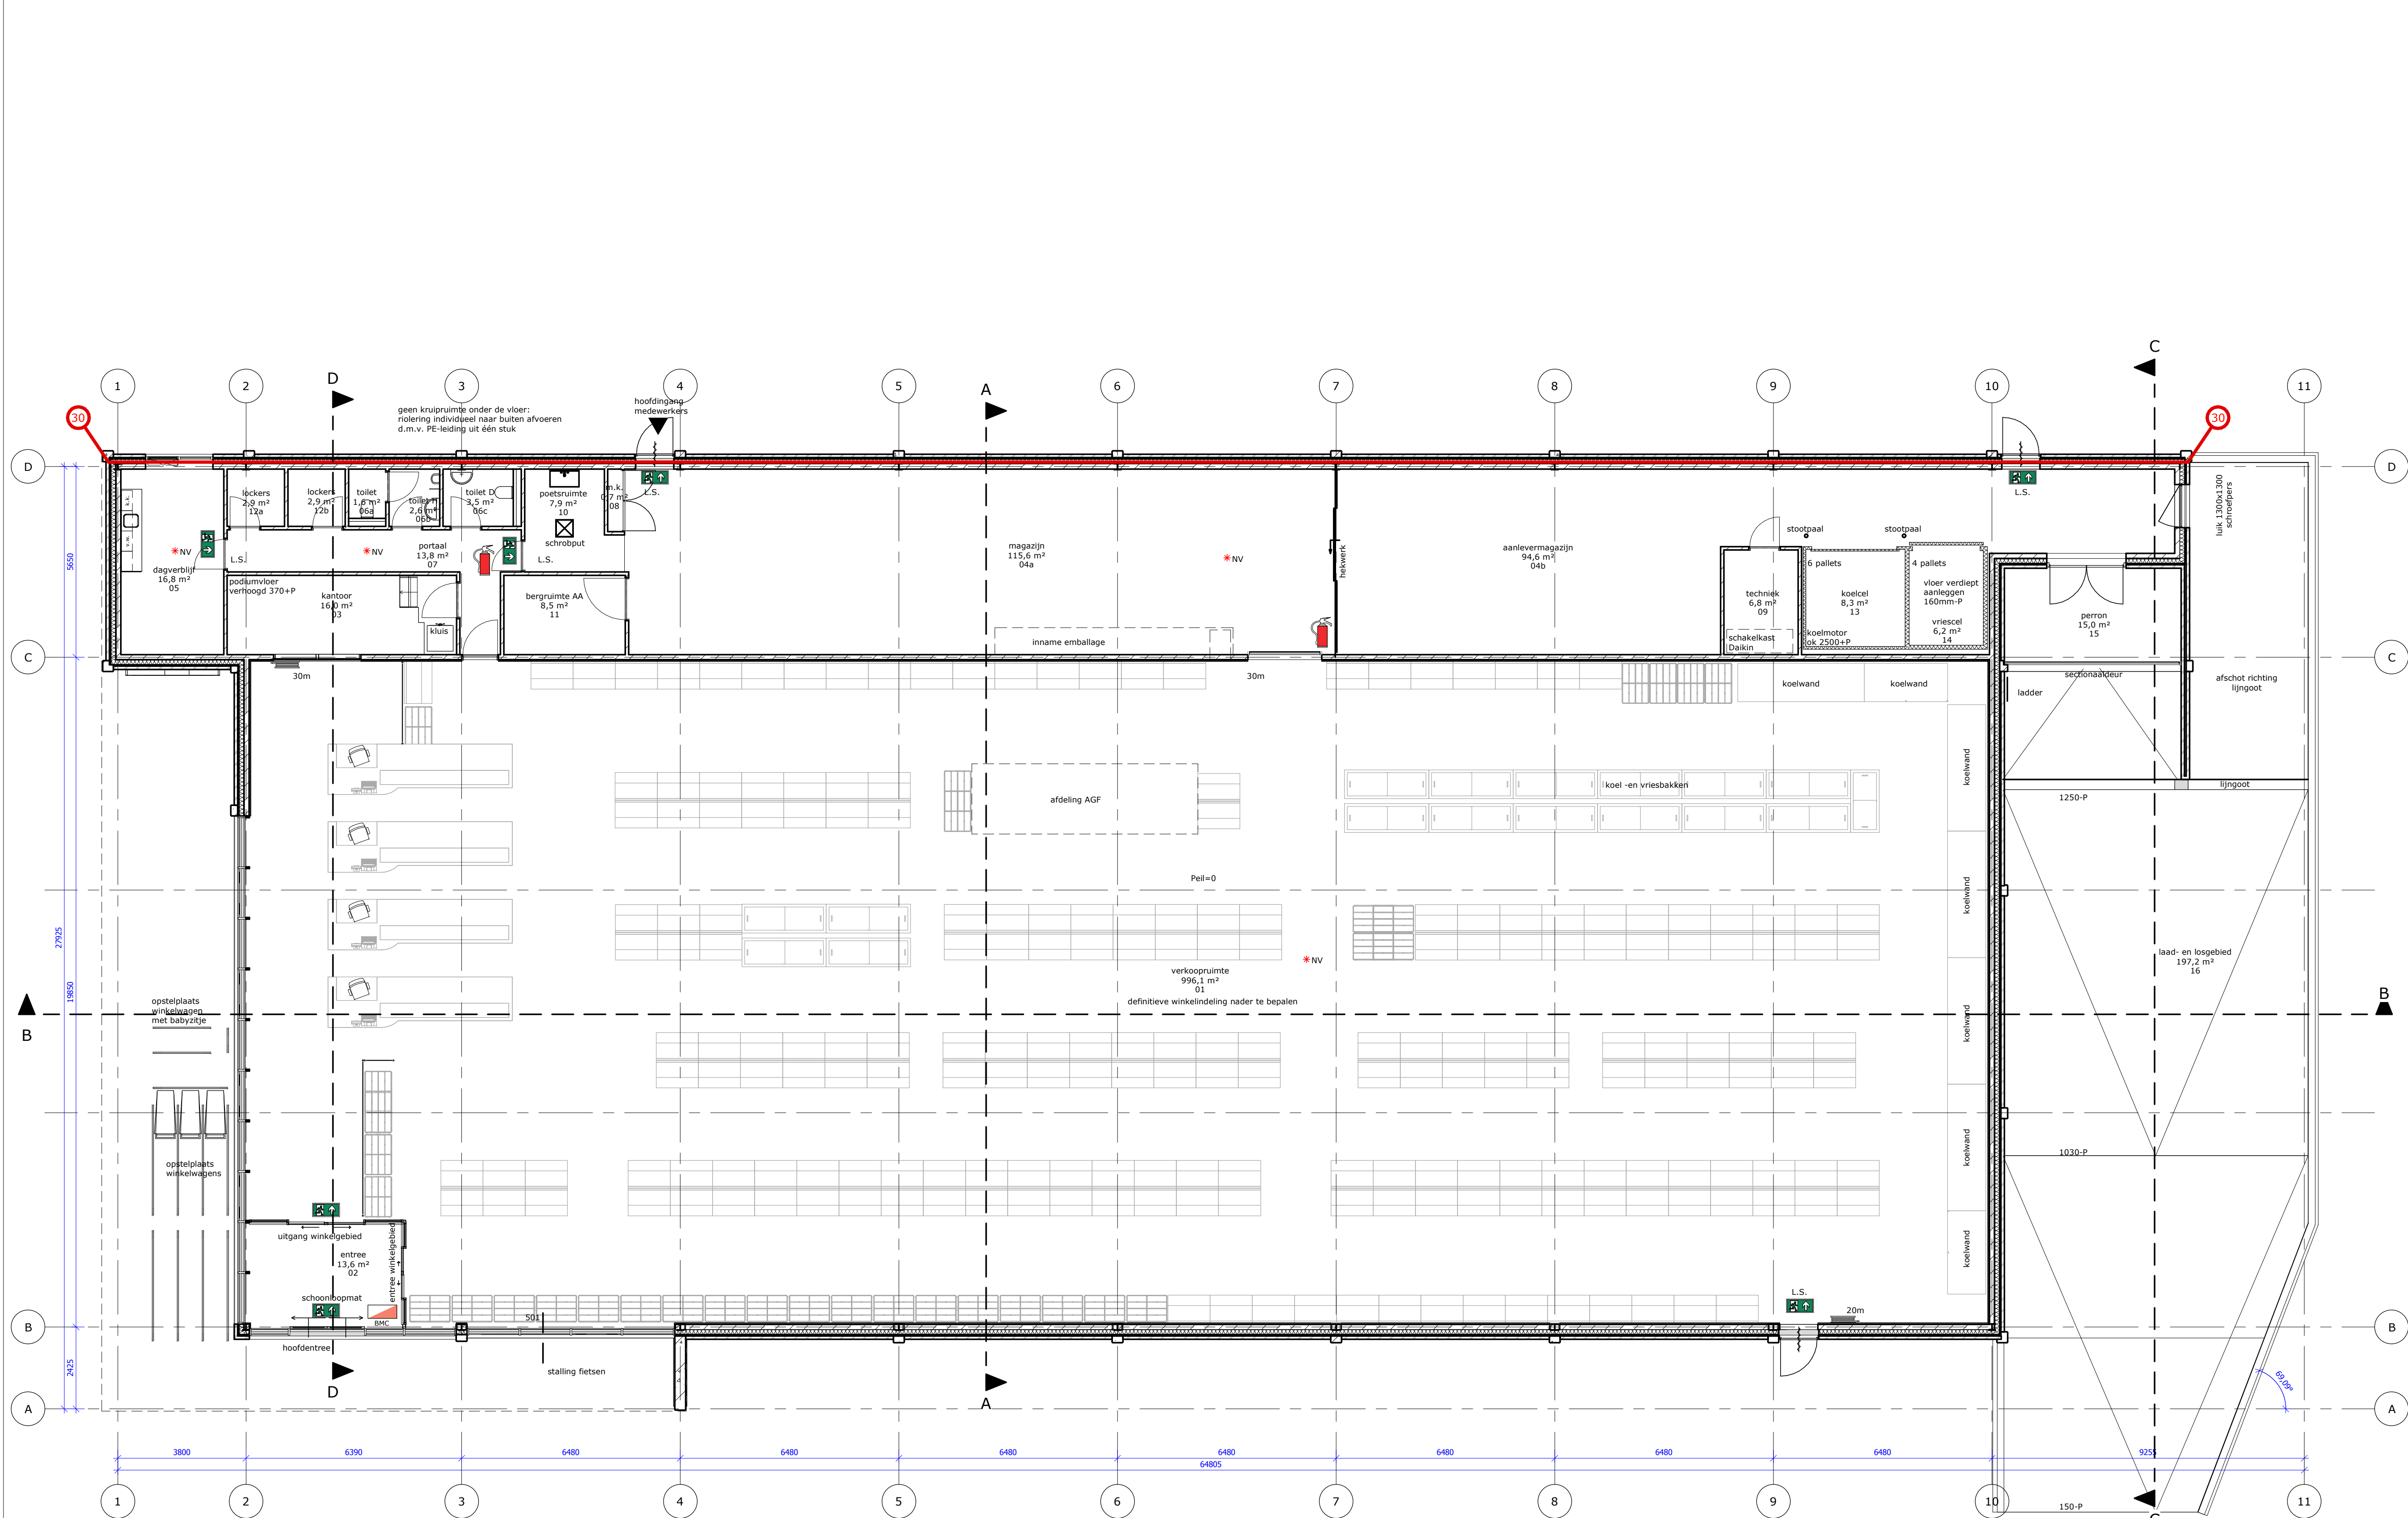

Begane grond
Peil=0

RENNVOOI, Bouwbesluit

Schachten, roliering, water, gas en elektra conform berekeningen en tekeningen installateur

Drinkwater volgens de model- aansluitvoorwaarden NEN 1006 en de voorschriften van NUTS bedrijf

Electrische installatie's volgens de model- aansluitvoorwaarden NEN 1010 en de voorschriften van NUTS bedrijf

Brievbus volgens NEN 1770

Gasinstallatie volgens de model- en aansluitvoorwaarden NEN 1078, NEN 2078, de voorschriften GAVO en de voorschriften NUTS bedrijf

Ventilatie en verwarming volgens NEN 1087, NEN 2757 en NEN 3028

Meterkast volgens de model- aansluitvoorwaarden NEN 2768 en de voorschriften van de NUTS bedrijven

Roiering volgens NEN 3215 en de voorschriften van de gemeente

Ventilatievoorzieningen (luchtverversing) uitvoeren conform bouwbesluit, afd. 3.6

Inbraakwerendheid/inbraakveiligheid volgens afd. 2.15 bouwbesluit, NEN 5087 en NEN 5095 met een weerstandsklasse van inbraakwerendheid van minimaal 2.

Wateropname materiaal vloer/wand/plafonds in de sanitaire ruimte uitvoeren conform bouwbesluit afd. 3.5 volgens NEN 2778 bepaalde wateropname.

Tweeër verbrandingslucht en afvoer van rookgas uitvoeren conform bouwbesluit. afd. 3.8

Werren van ratten en muizen uitvoeren conform bouwbesluit afd. 3.10

De constructie die grenst aan de binnenlucht voldoet aan brandklasse D en aan rookklasse s2, beide bepaald volgens NEN-EN 12501-1 conform bouwbesluit art. 2.67

De constructie die grenst aan de buitenlucht voldoet aan brandklasse D, bepaald volgens NEN-EN 12501-1 conform bouwbesluit art. 2.68

RENNVOOI, Brandweer

Vluchtweegaandingsbord / transparante verlichtingsarmatuur uitvoering van de symbolen 'uit' en 'nooduitgang' conform de pictogrammen zoals deze zijn vermeld in de NEN 3011. Projectering conform hoofdstuk 11 van 'Het boekwerk

'brandbeveiligingsinstallaties', van de Nederlandse Vereniging voor Brandweerzorg en Kampenbestrijding (NVBR) 3e druk, de NEN-EN 1838

Deur met knopcilinder, welke te openen is zonder gebruik te maken van losse hulpmiddelen, zoals bijvoorbeeld sleutels

Noodverlichting opneemen en uitvoeren conform bouwbesluit afd. 6.1

Brandslanghaspel (lengte 30m) uitvoeren conform NEN-EN 071-1

AFV/schumbusser 6 liter conform NEN 4001 en bouwbesluit art. 5.31

Een niet-automatische brandmeldinstallatie uitvoeren conform NEN 2335, NEN 2375 en bouwbesluit art. 6.20

Ontruimingsinstallatie geïntificeerd volgens NBF 'Een brandveilig gebouw installeren' uitvoeren conform NEN2575 en bouwbesluit afd. 6.6

brandwerendheid 30 minuten conform rapportage Kienhuis bouwmanagement d.d. 26-01-2016

RENNVOOI, Algemeen

Positie koelunits / condensors. Type, aantallen en capaciteit conform opgave installateur. Iedere installatie heeft een afvoer uitkomend op een standleiding. Beveiliging van de koelunits aan de hoofdtrageconstructie t.p.v. de onderzijde van het dak. Hulpstaal volgens opgave installateur, ter goedkeuring van de constructeur

Noodoverstorten HWA: opneemen in gevel en in UV-systeem, aantallen en afmetingen conform berekening installateur ter goedkeuring van de constructeur

Betontongels (ballast) dakconstructie uitvoeren conform nadere calculatie aannemer

Ongaveingsvergunning				
Status	Gekend	KHK	29-01-2016	
Referentie	A_vsl-CLU-1ba399peu8			
Schaal	1 : 100			
Armeting	A1			
Projectnummer	36910			
Tekeningnummer	TO 111			
Edite	E			
Technisch Ontwerp				
Project	Nieuwbouw Aldi Hoogvoud			
Tekening	Begane grond - nieuw			